


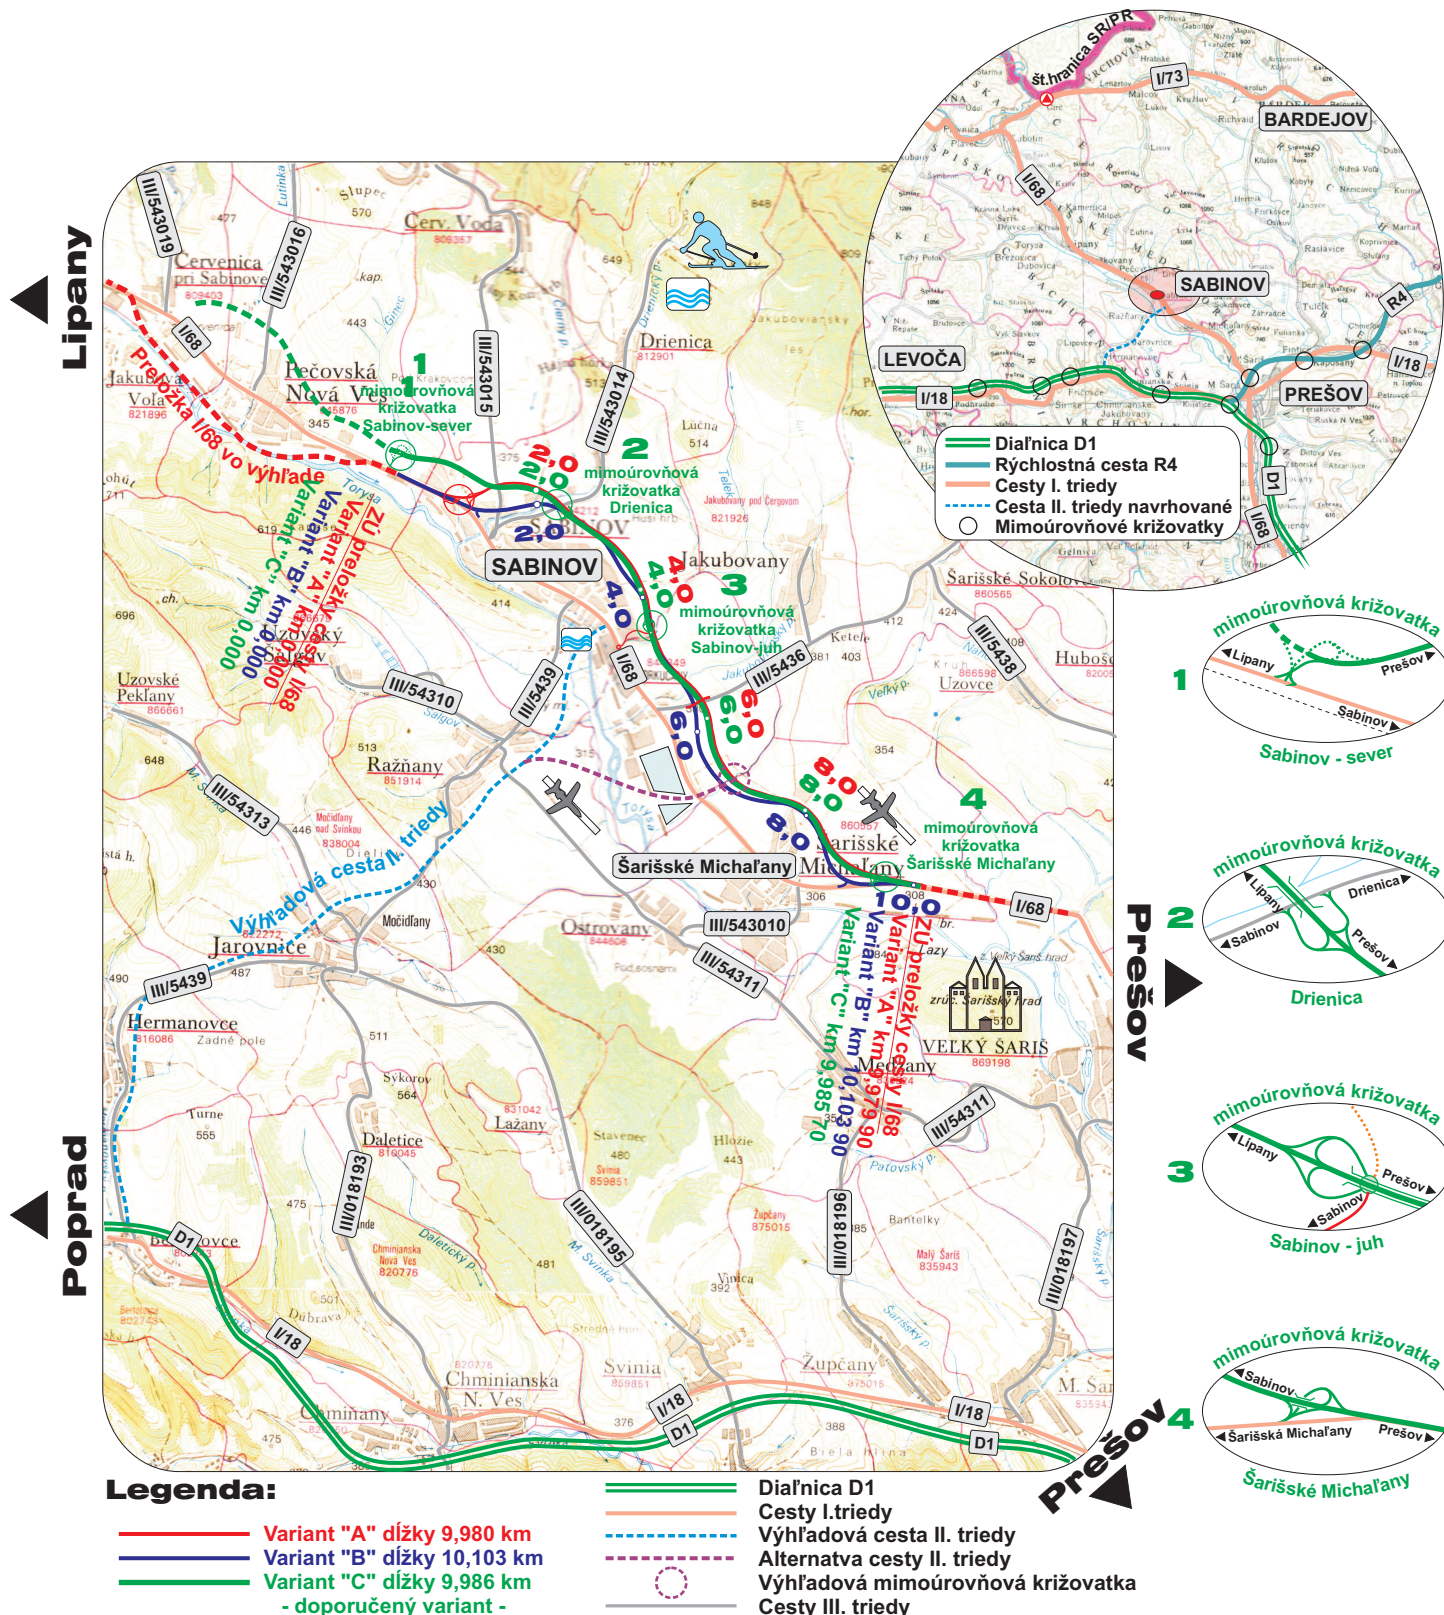

SPRÁVA O HODNOTENÍ VPLYVOV STAVBY NA ŽIVOTNÉ PROSTREDIE

I/68 Sabinov, preložka cesty

Príloha č.1

PREHLADNÁ SITUÁCIA ŠIRŠÍCH VZŤAHOV Mierka 1:30 000