


DOPLŇA SA :

	POLDER
	VTL PLYNOVOD
	VVN EL. VEDENIE VZDUŠNÉ
	KANALIZÁCIA
	VODOVOD
	VEDENIE VN PODZEMNÉ 22kV
	PLOCHY VÝROBY A SKLADOV
	ELEKTRICKÁ STANICA
	REGULAČNÁ STANICA PLYNU
	PLOCHY ZARIAD. TECH. VYBAVENOSTI

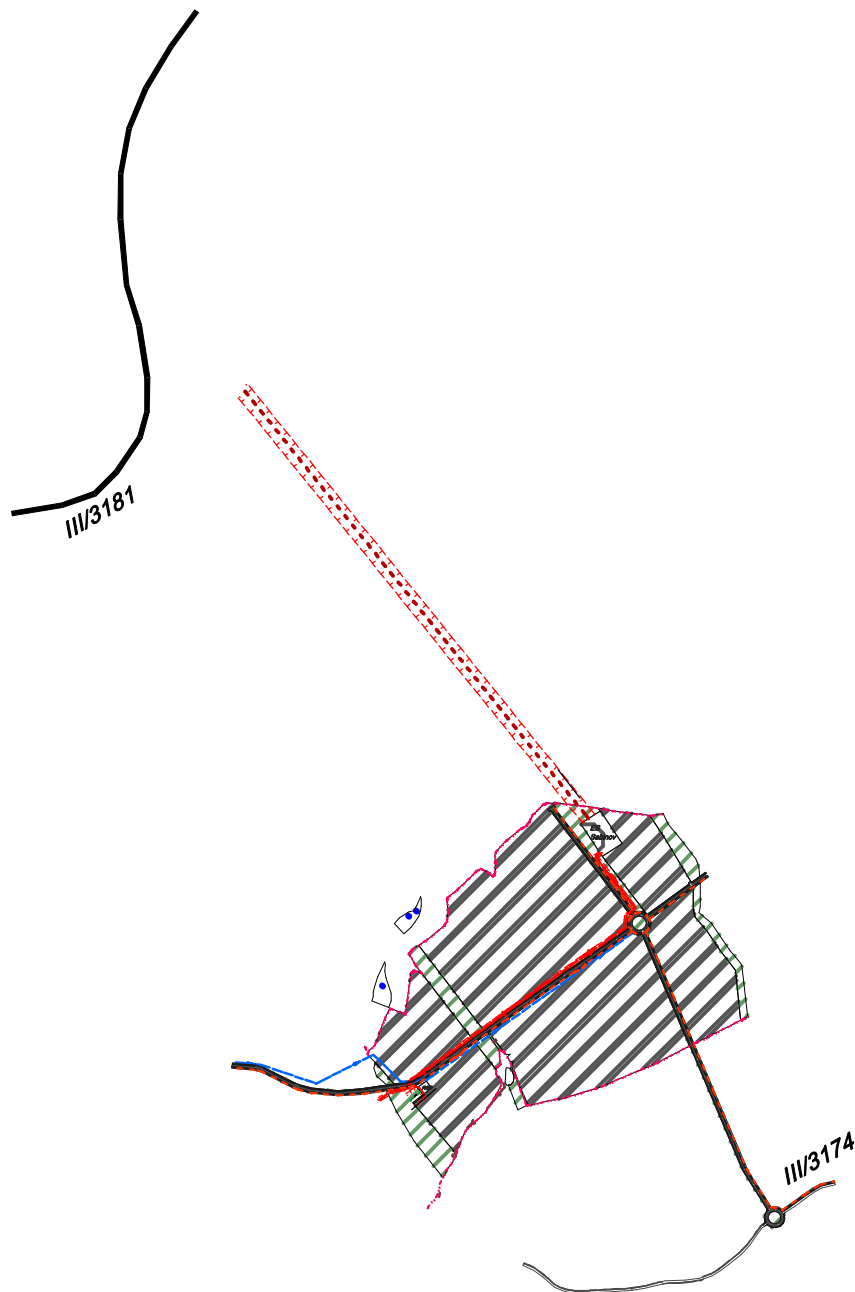

ATELIÉR URB E K O, s.r.o.			
 M=1: 25000	NÁZOV ZÁKAZKY ZMENY A DOPLNKY č. 12 ÚPN MESTA SABINOV		OBSTARÁVATEL MESTO SABINOV
	STUPEŇ, KATEGÓRIA	NÁVRH	DÁTUM 06/2022
	OBSAH VÝKRESU ZÁUJMOVÉ ÚZEMIE		MIERKA 1:25000
	HLAVNÝ RIEŠITEĽ Ing.arch. Vladimír Lígus	ZHOTOVITEĽ	KRESLIL Kačmariková Janka
			ČÍSLO VÝKRESU náložka č. 1