
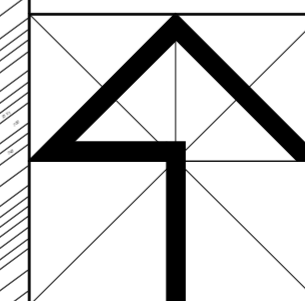


- 28 MOTORISTICKÉ A NEMOTORISTICKÉ KOMUNIKÁCIE V PRIEMYSELNOM PARKU
- 29 INŽ. SIETE A ZARIADENIA PRIEMYSELNÉHO PARKU /ver.vodovod, splašk. a dažď.kanalizácia, el.rozvody, plynofikácia, elektr. komunikačné siete/
- 30 PROTIPOVODŇOVÉ STAVBY /PREHRÁDZKY, POLDRE/

k.ú. Jakobovany

DOPLŇA SA :

	POLDER
	VTL PLYNOVOD
	VVN EL. VEDENIE VZDUŠNÉ
	KANALIZÁCIA
	VODOVOD
	VEDENIE VN PODZEMNÉ 22kV
	AUTOBUSOVÁ ZASTÁVKA
	ELEKTRICKÁ STANICA
	REGULAČNÁ STANICA PLYNU
	PLOCHY ZARIAD. TECH. VYBAVENOSTI
	STREDNÉ RADÓNOVÉ RIZIKO

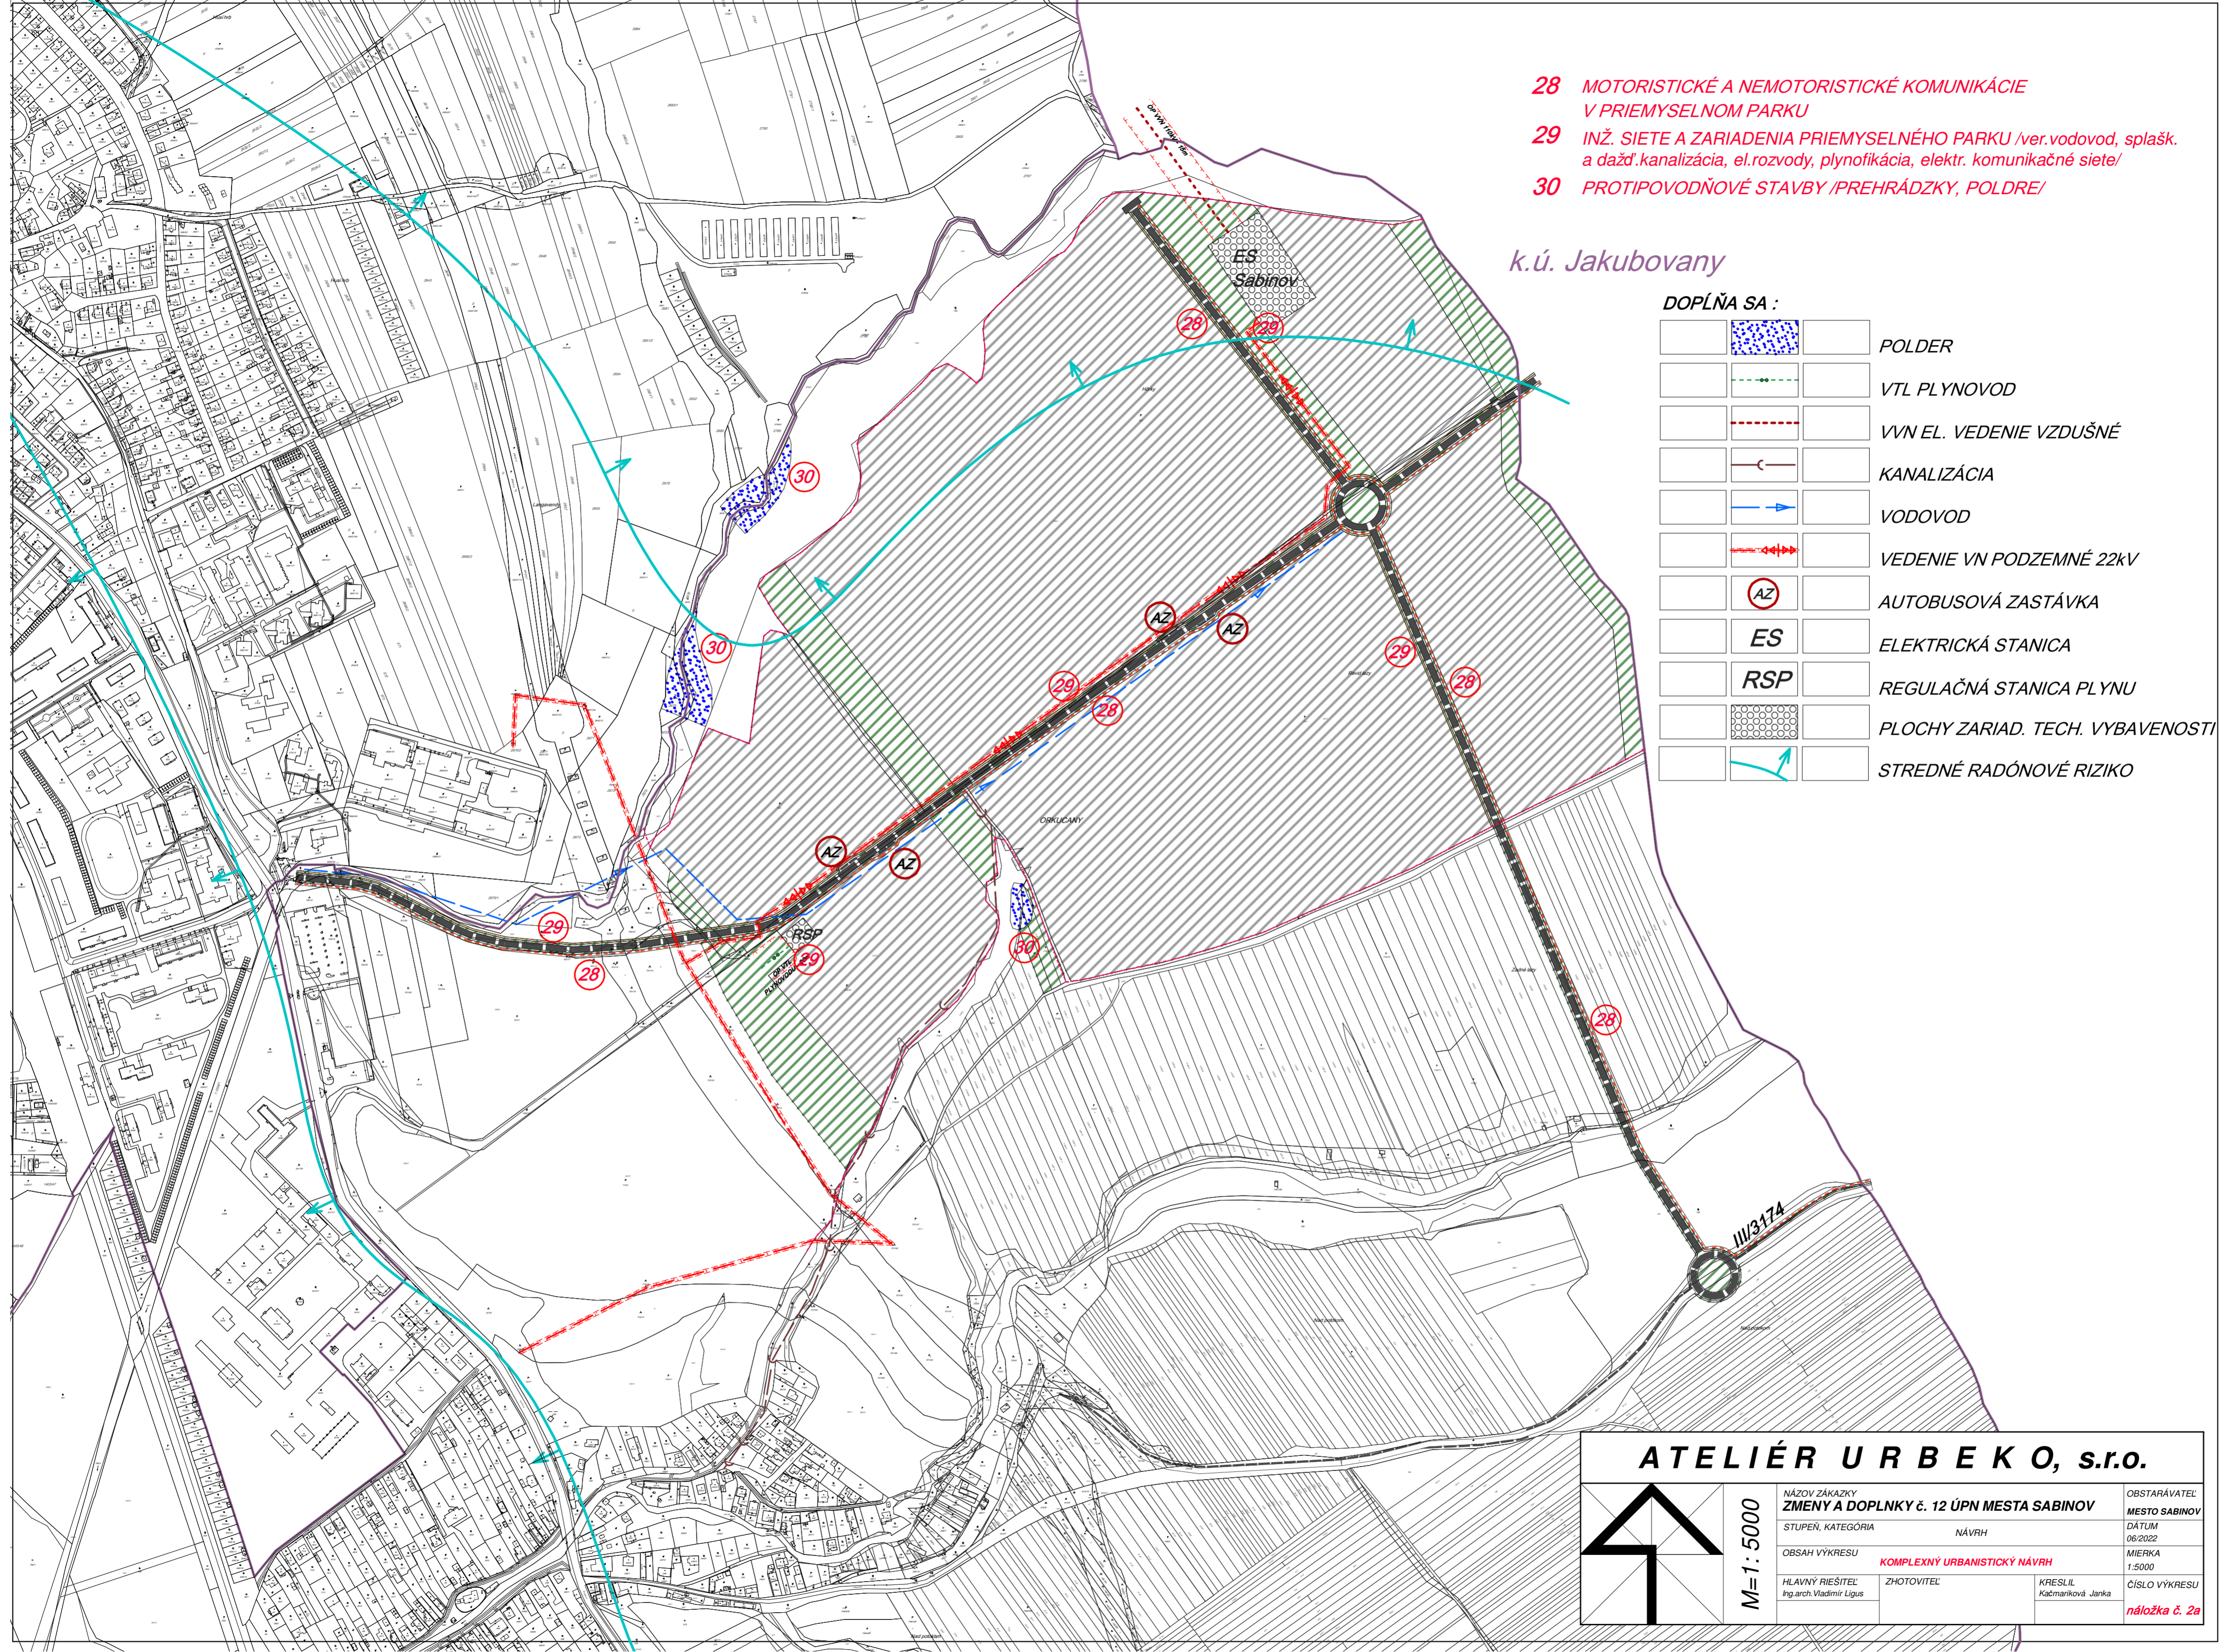

M=1:5000

NÁZOV ZÁKAZKY  
ZMENY A DOPLNKY č. 12 ÚPN MESTA SABINOV

STUPEŇ, KATEGÓRIA  
NÁVRH

OBSAH VÝKRESU  
KOMPLEXNÝ URBANISTICKÝ NÁVRH

HLAVNÝ RIEŠITEĽ  
Ing.arch.Vladimír Ligus

ZHOTOVITEĽ

KRESLIL  
Kačmaríková Janka

OBSTARÁVATEĽ  
MESTO SABINOV

DÁTUM  
06/2022

MIERKA  
1:5000

ČÍSLO VÝKRESU  
náložka č. 2a