


29 INŽ. SIETE A ZARIADENIA PRIEMYSELNÉHO PARKU /ver.vodovod, splašk. a dažď.kanalizácia, el.rozvody, plynofikácia, elektr. komunikačné siete/

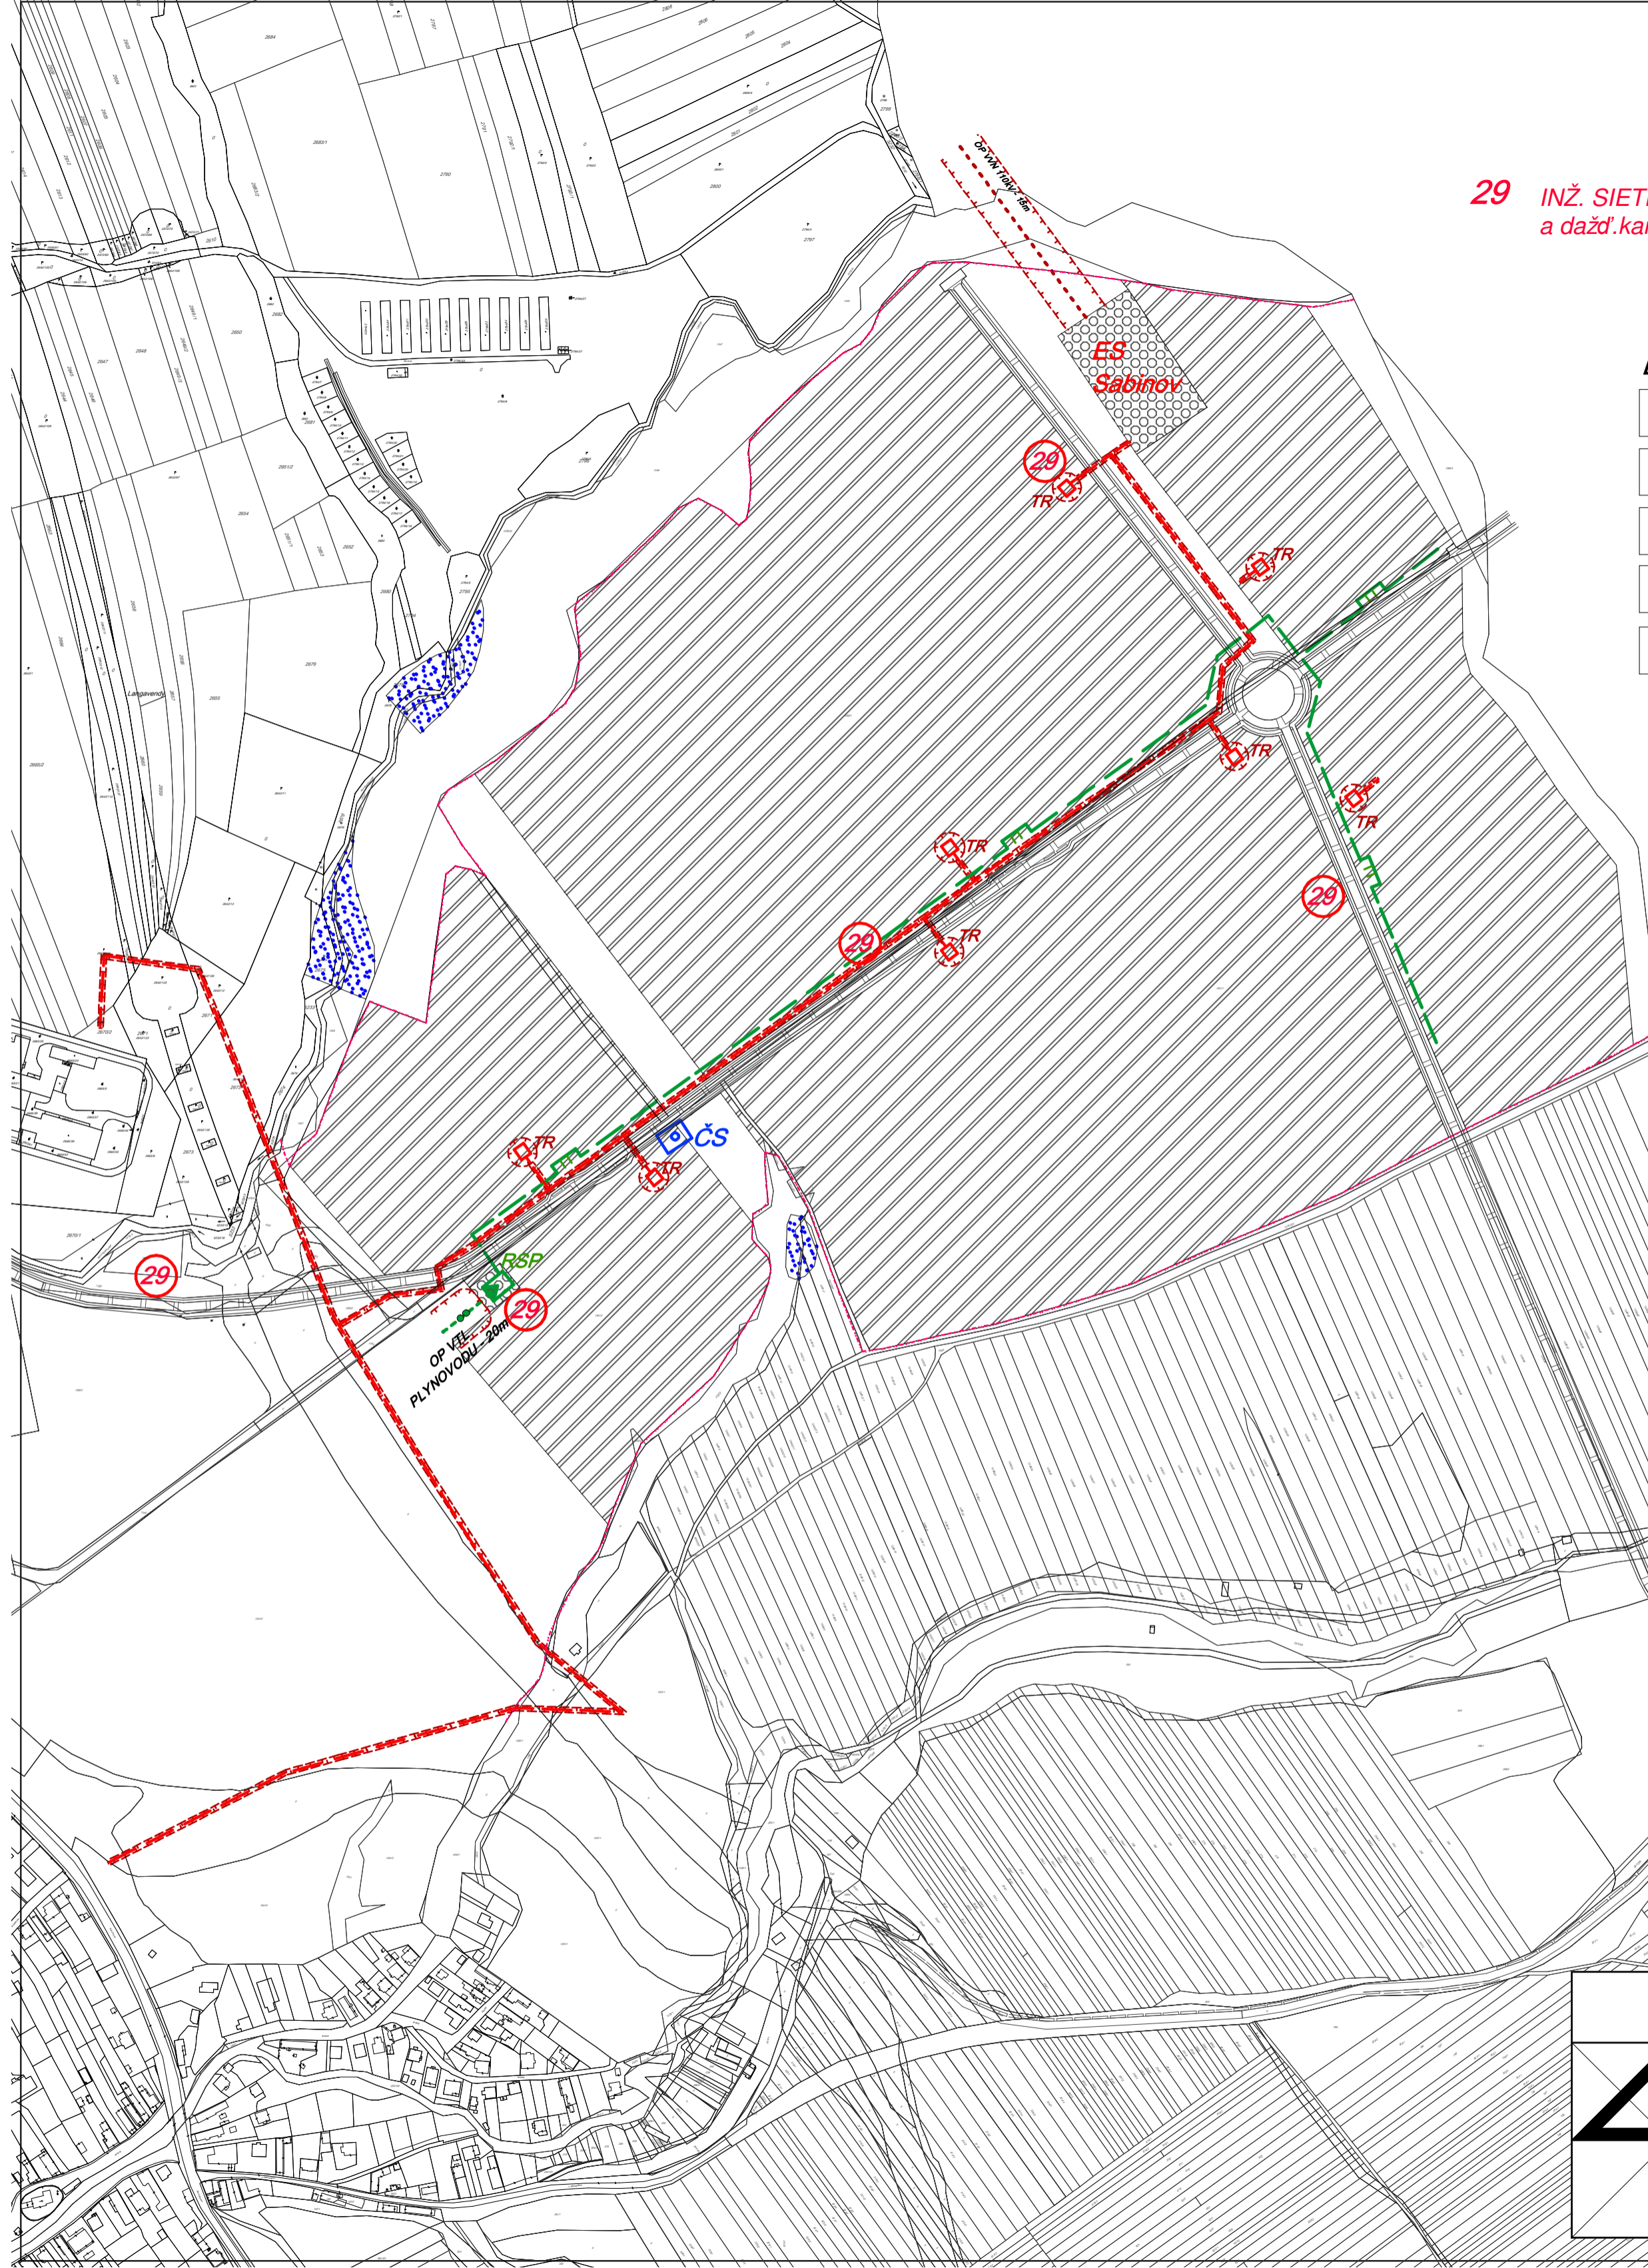

LEGENDA :

		POLDER
		VTL PLYNOVOD
		STL PLYNOVOD
		ČERPACIA STANICA
		TRAFOSTANICA
		VVN EL. VEDENIE VZDUŠNÉ
		VEDENIE VN PODZEMNÉ 22kV
		ELEKTRICKÁ STANICA
		REGULAČNÁ STANICA PLYNU
		PLOCHY ZARIADENÍ TECH. VYBAVENOSTI
		PLOCHY VÝROBY A SKLADOV

ATELIÉR URB E K O, s.r.o.

	M=1:5000	NÁZOV ZÁKAZKY ZMENY A DOPLNKY č. 12 ÚPN MESTA SABINOV	OBSTARÁVATEL MESTO SABINOV
		STUPEŇ, KATEGÓRIA NÁVRH	DÁTUM 06/2022
		OBSAH VÝKRESU NÁVRH ENERGETIKY A SPOJOV	MIERKA 1:5000
		HLAVNÝ RIEŠITEL Ing.arch.Vladimír Ligus	ZHOTOVITEL' KRESLIL Kačmariková Janka