


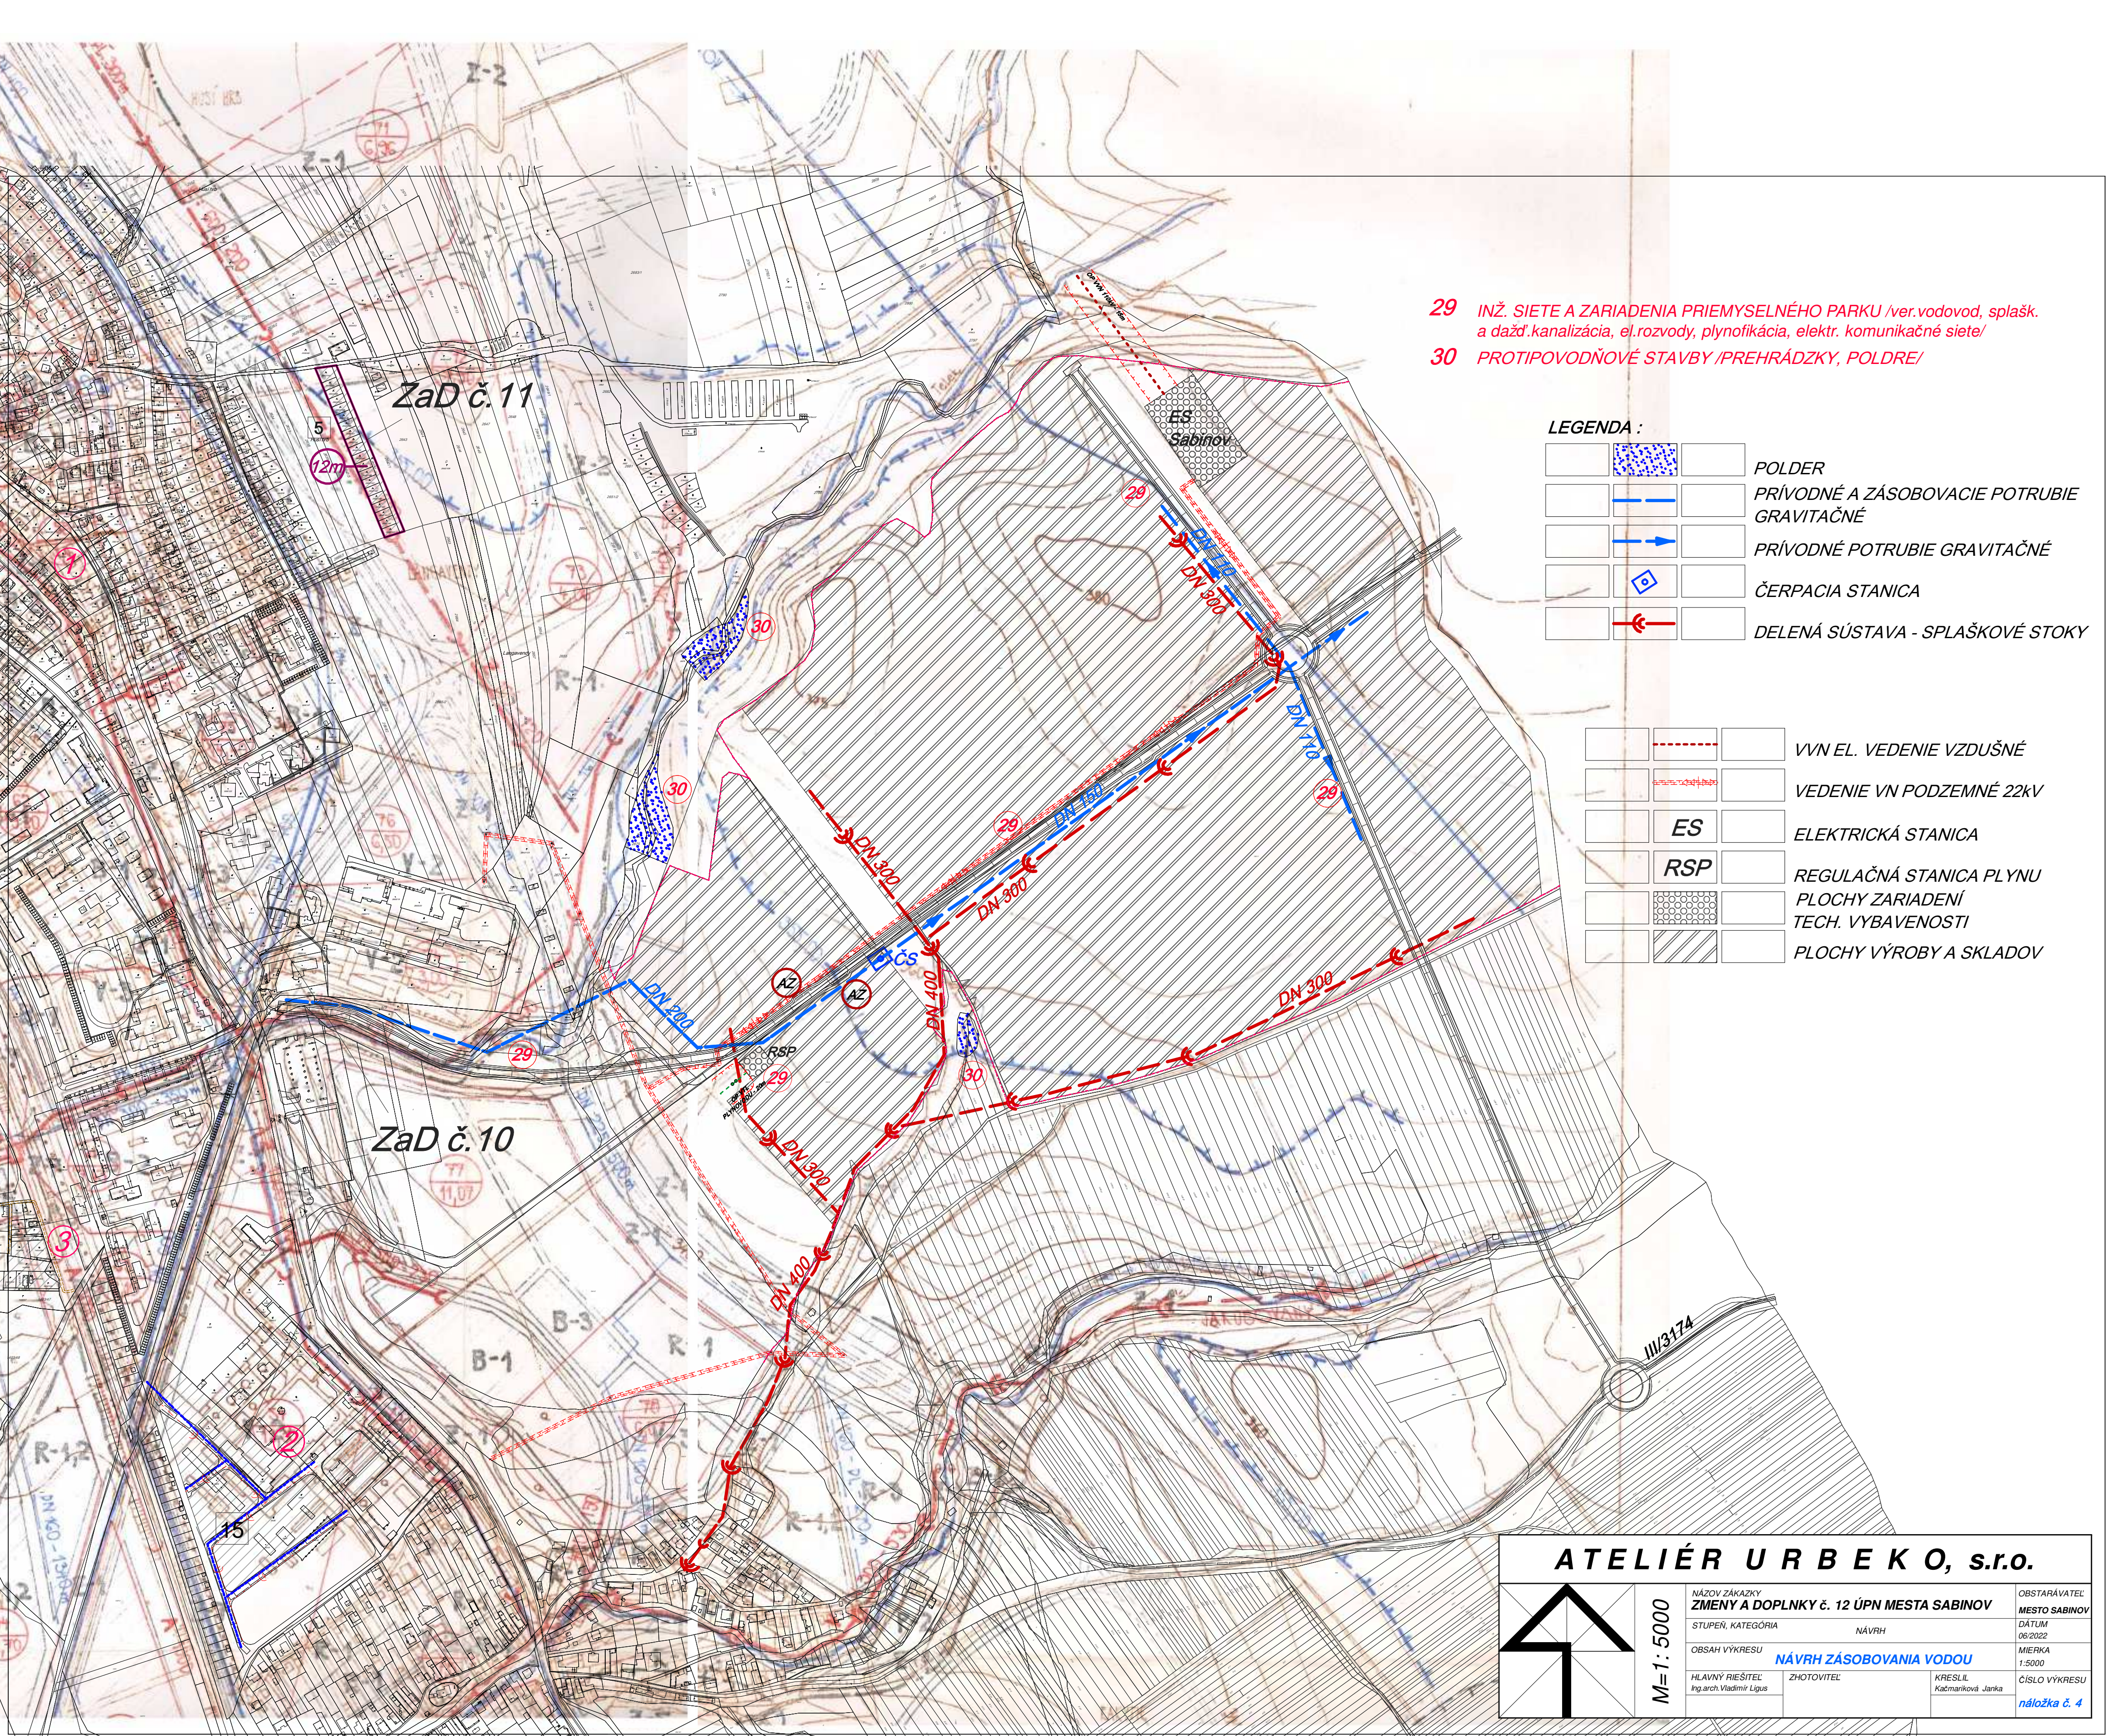


29 INŽ. SIETE A ZARIADENIA PRIEMYSELNÉHO PARKU /ver.vodovod, splašk. a dažď.kanalizácia, el.rozvody, plynofikácia, elektr. komunikačné siete/
30 PROTIPOVODŇOVÉ STAVBY /PREHRÁDZKY, POLDRE/

LEGENDA :		
		POLDER
		PRÍVODNÉ A ZÁSOBOVACIE POTRUBIE GRAVITAČNÉ
		PRÍVODNÉ POTRUBIE GRAVITAČNÉ
		ČERPACIA STANICA
		DELENÁ SÚSTAVA - SPLAŠKOVÉ STOKY

		VVN EL. VEDENIE VZDUŠNÉ
		VEDENIE VN PODZEMNÉ 22kV
		ELEKTRICKÁ STANICA
		REGULAČNÁ STANICA PLYNU
		PLOCHY ZARIADENÍ
		TECH. VYBAVENOSTI
		PLOCHY VÝROBY A SKLADOV

ATELIÉR URB E K O, s.r.o.

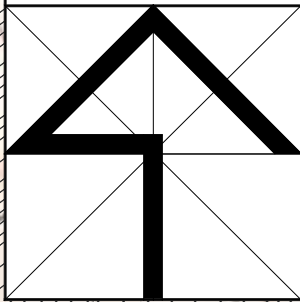

M=1:5000

NÁZOV ZÁKAZKY ZMENY A DOPLNKY č. 12 ÚPN MESTA SABINOV		OBSTARÁVATEL MESTO SABINOV
STUPEN, KATEGORIA NÁVRH		DATUM 06/2022
OBSAH VÝKRESU NÁVRH ZÁSOBOVANIA VODOU		MIERKA 1:5000
HLAVNÝ RIEŠITEĽ Ing.arch.Vladimír Ligus	ZHOTOVITEĽ	KRESLIL Kačmaríková Janka
		ČÍSLO VÝKRESU náložka č. 4